





Obergeschoss M 1:100

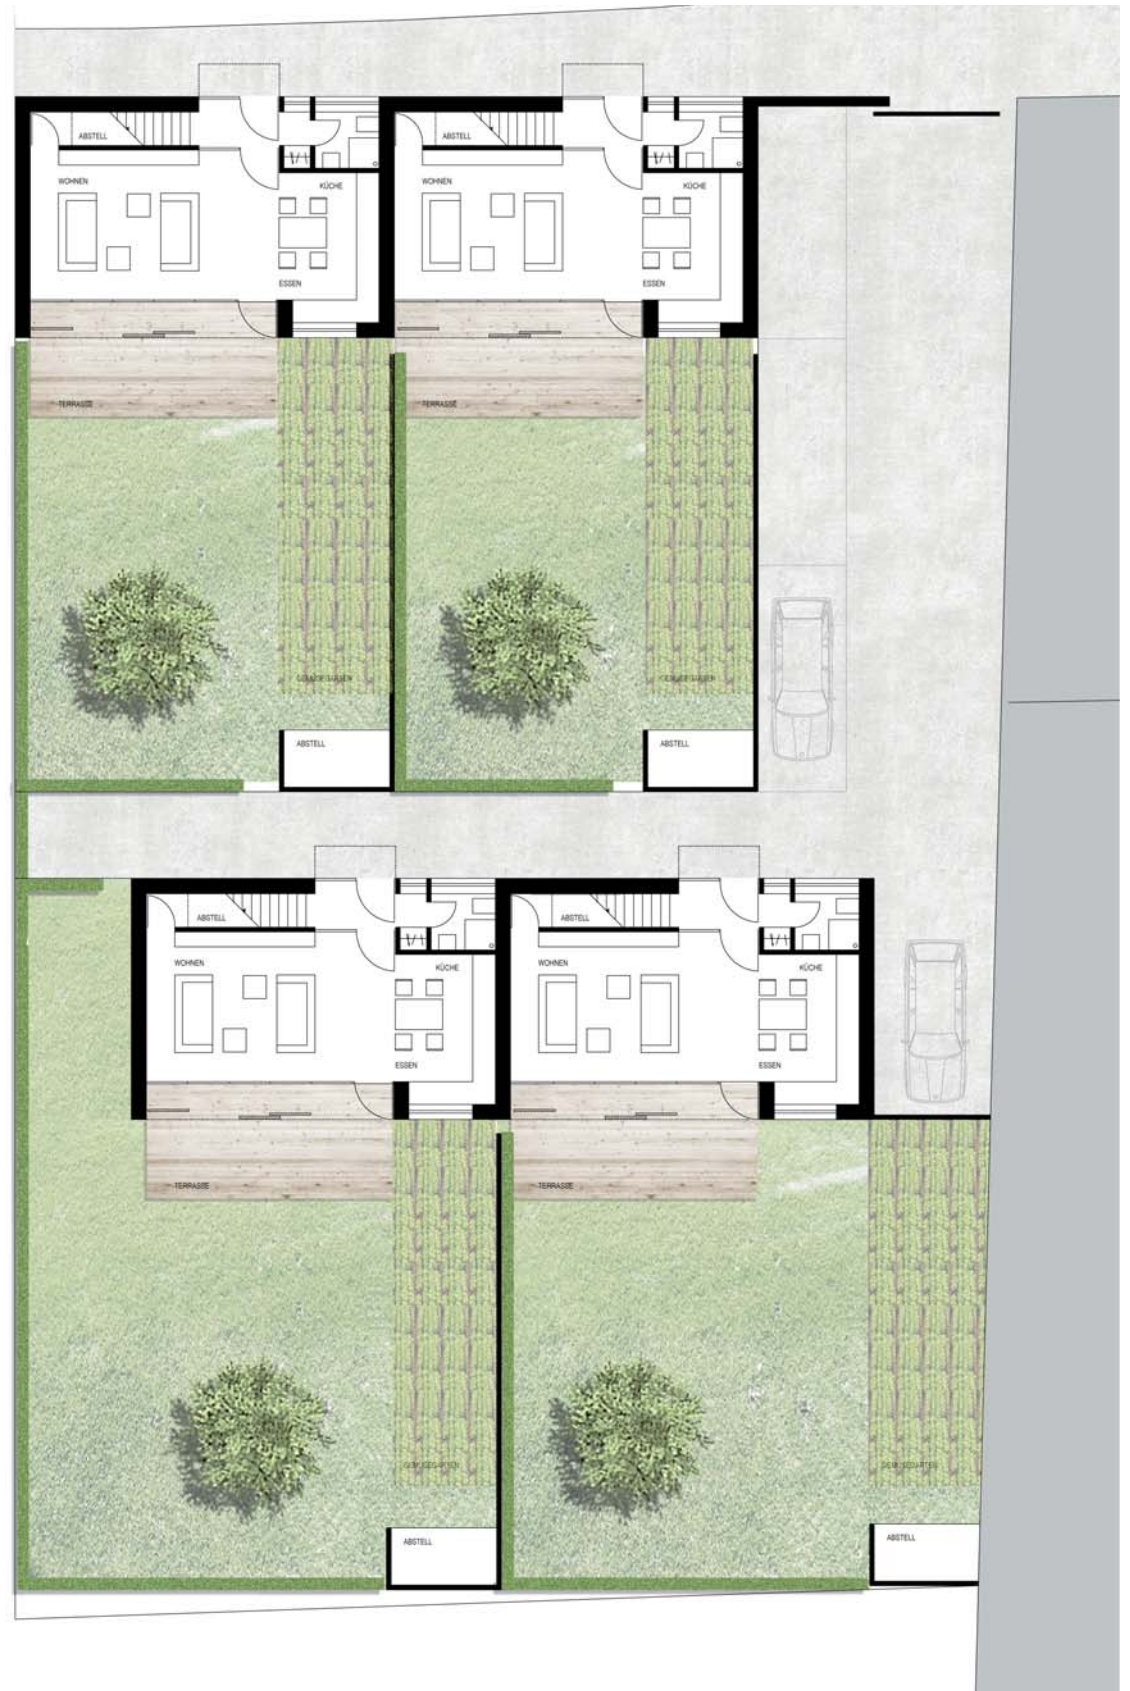

Grundriss Erdgeschoss M 1:100

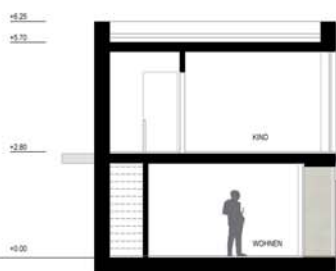


Querschnitt M 1:100



Ansicht Süden M 1:100



Ansicht Norden M 1:100

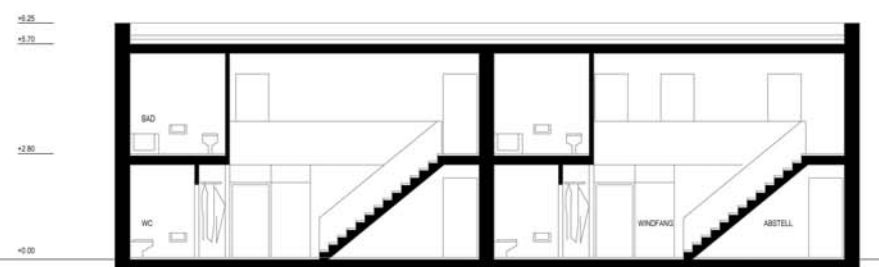

Längsschnitt M 1:100