




GRUNDRISS ERDGESCHOSS
 M 1:100

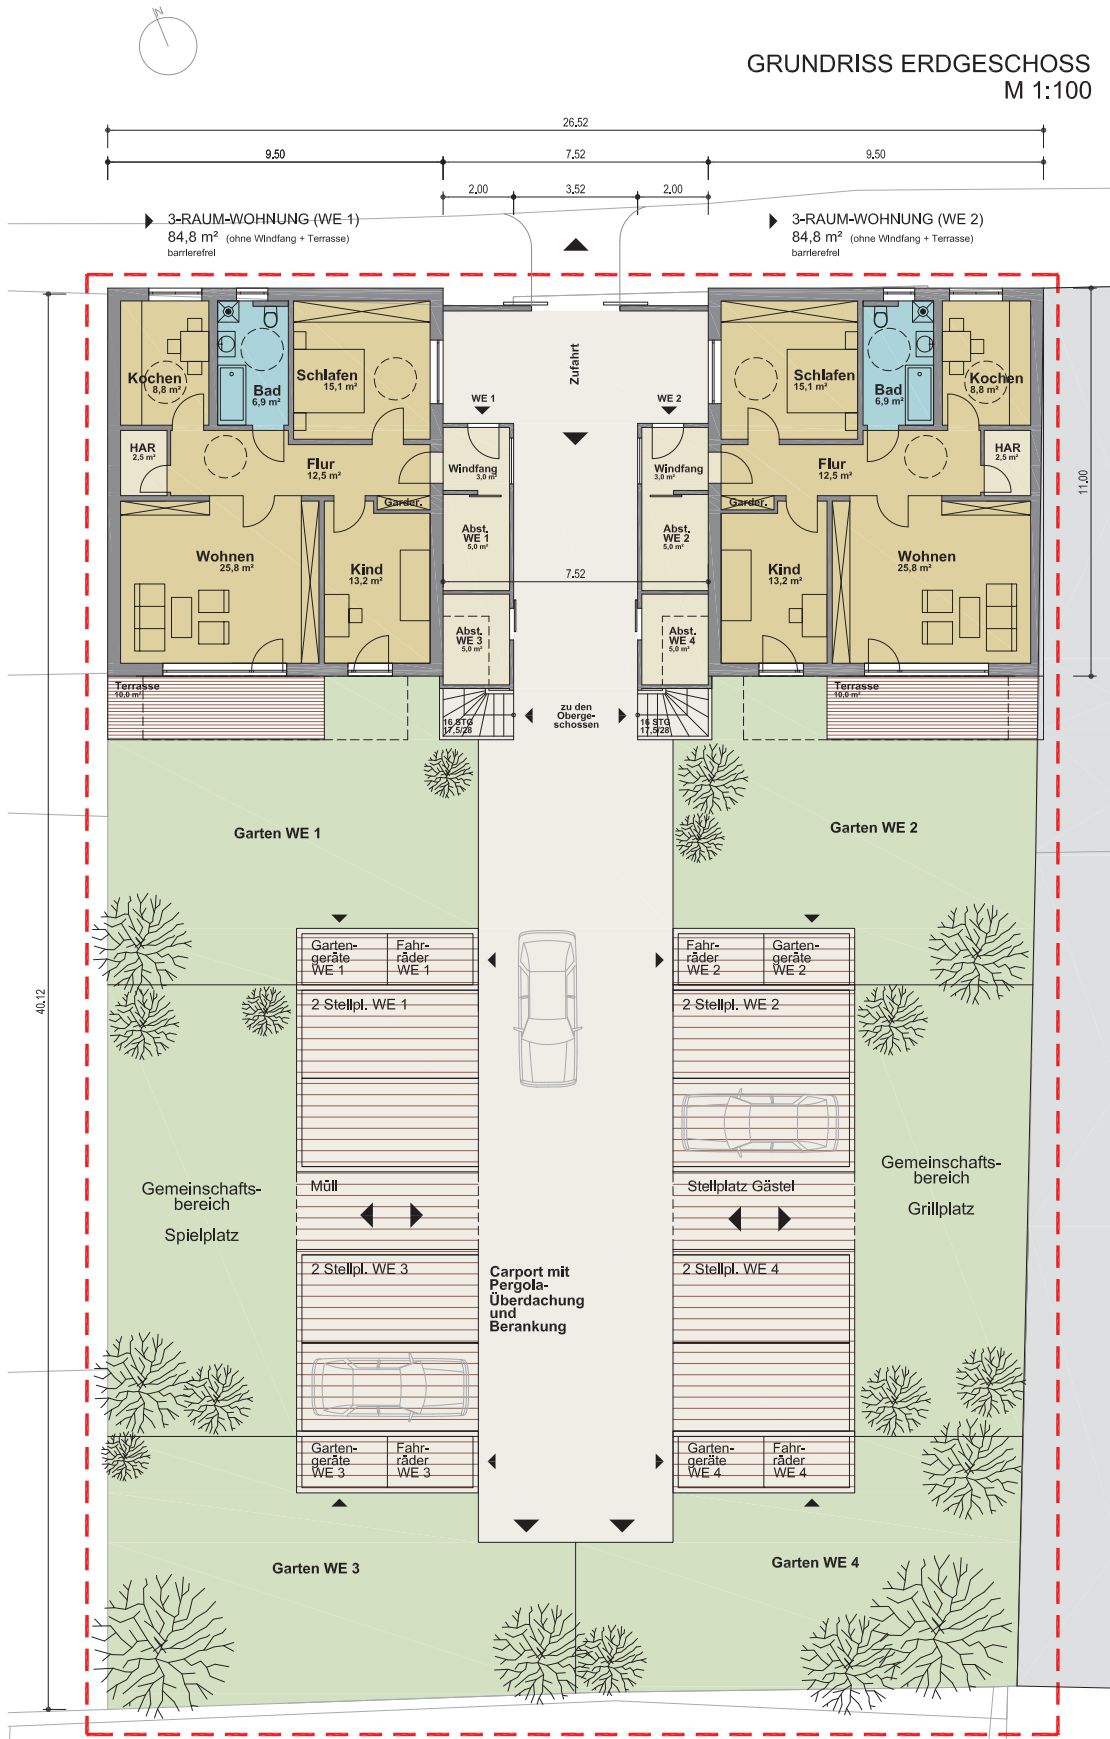


LAGEPLAN
 M 1:500

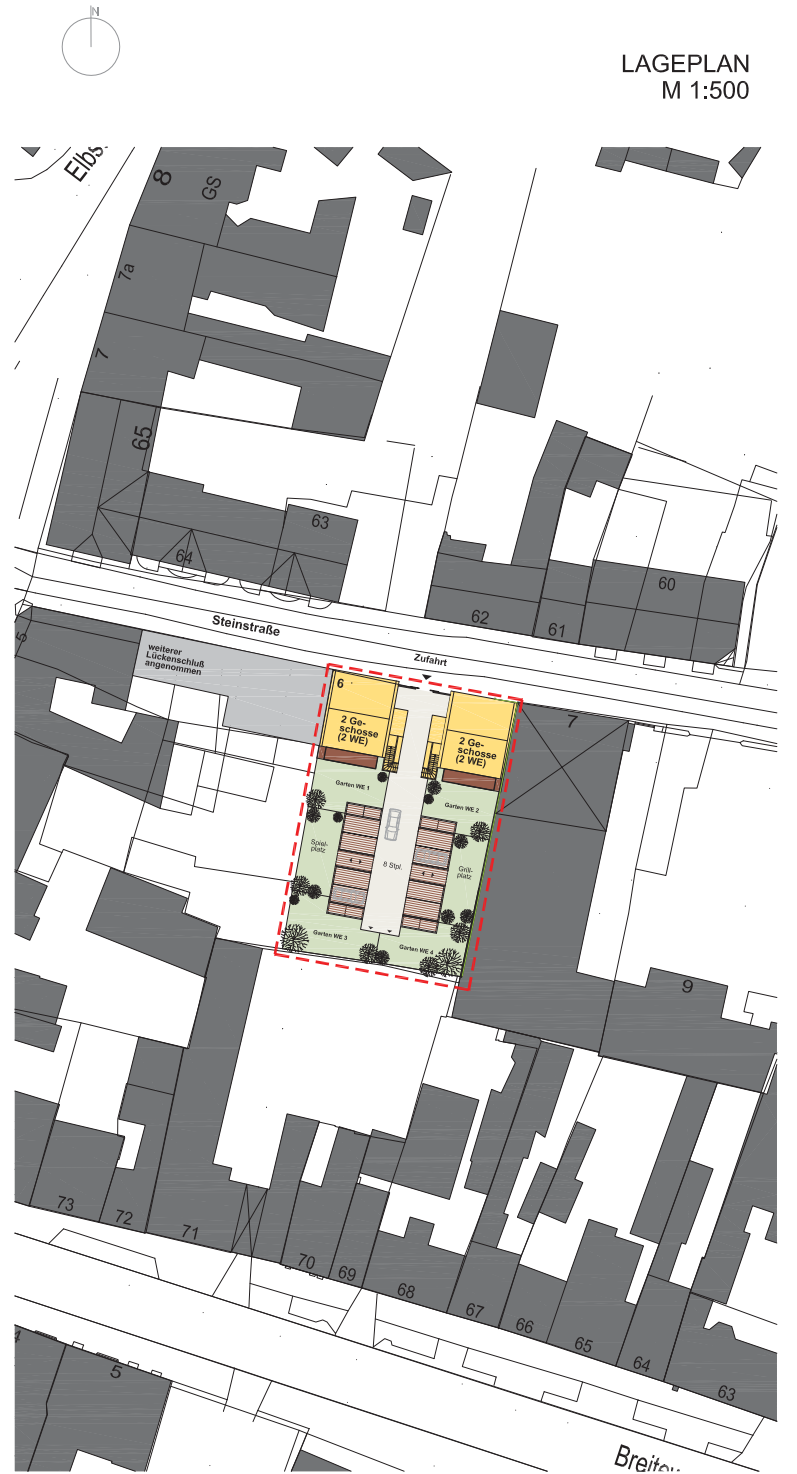

GRUNDRISS OBERGESCHOSS
 M 1:100

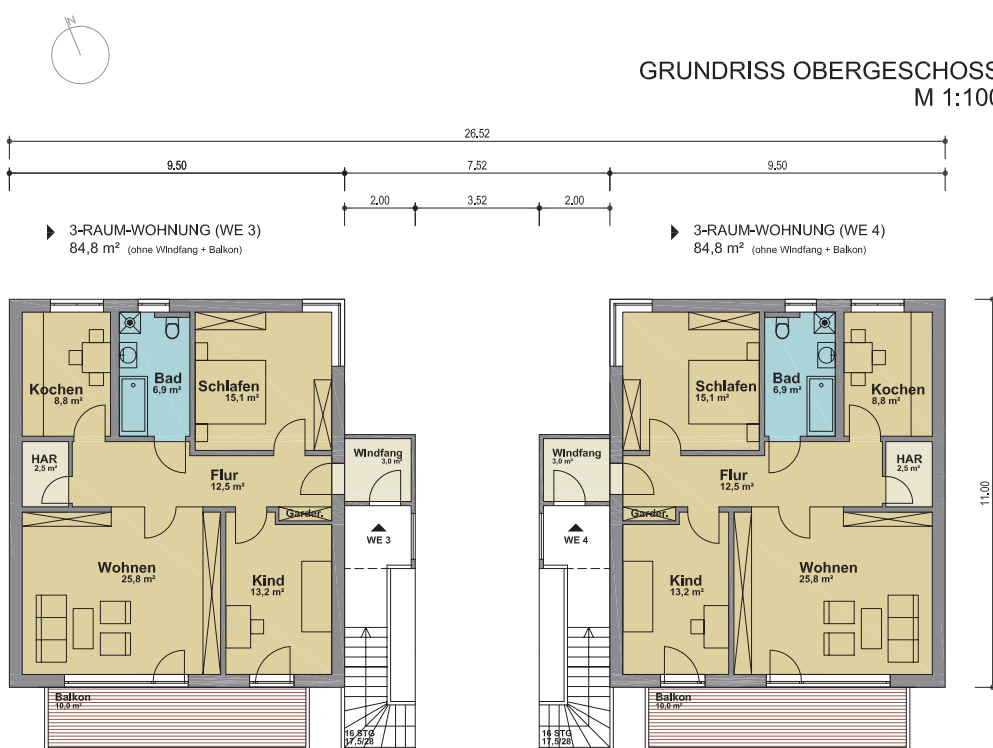

GRUNDRISS DACHGESCHOSS - VARIANTE
 (Dachgeschoss ausgebaut)
 M 1:150

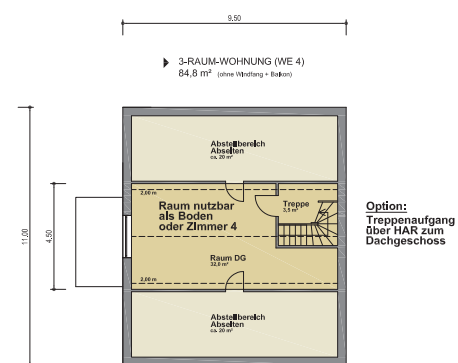

GRUNDRISS OBERGESCHOSS - VARIANTE
 (Dachgeschoss ausgebaut)
 M 1:150

