




ANSICHT STRASSE NORDEN M 1:100




ANSICHT GARTEN SÜDEN M 1:100

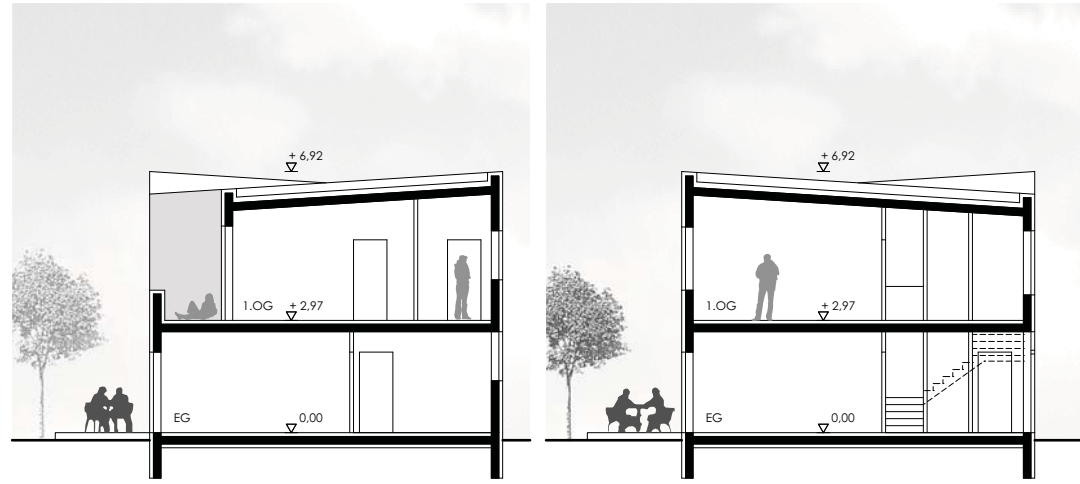

QUERSCHNITT 1/2 M 1:100



GRUNDRISS ERDGESCHOSS M 1:100

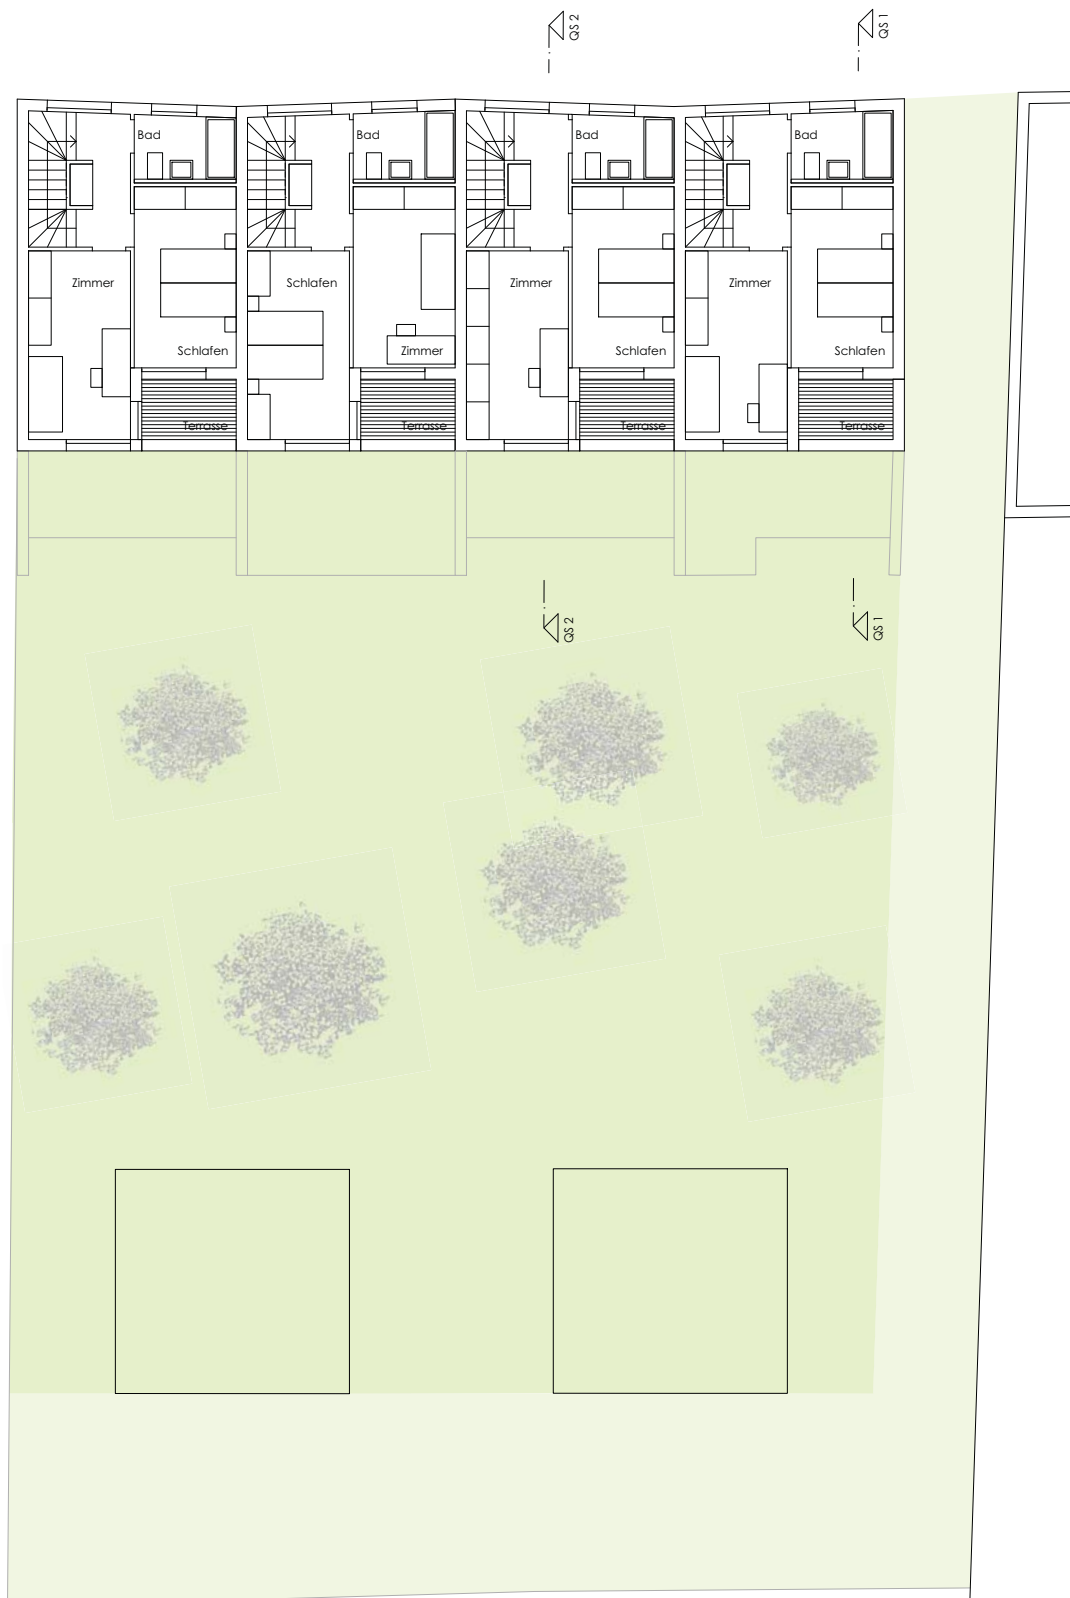

GRUNDRISS OBERGESCHOSS M 1:100

